LOMNÉ ÚZEMNÝ PLÁN OBCE M = 1 : 2 000

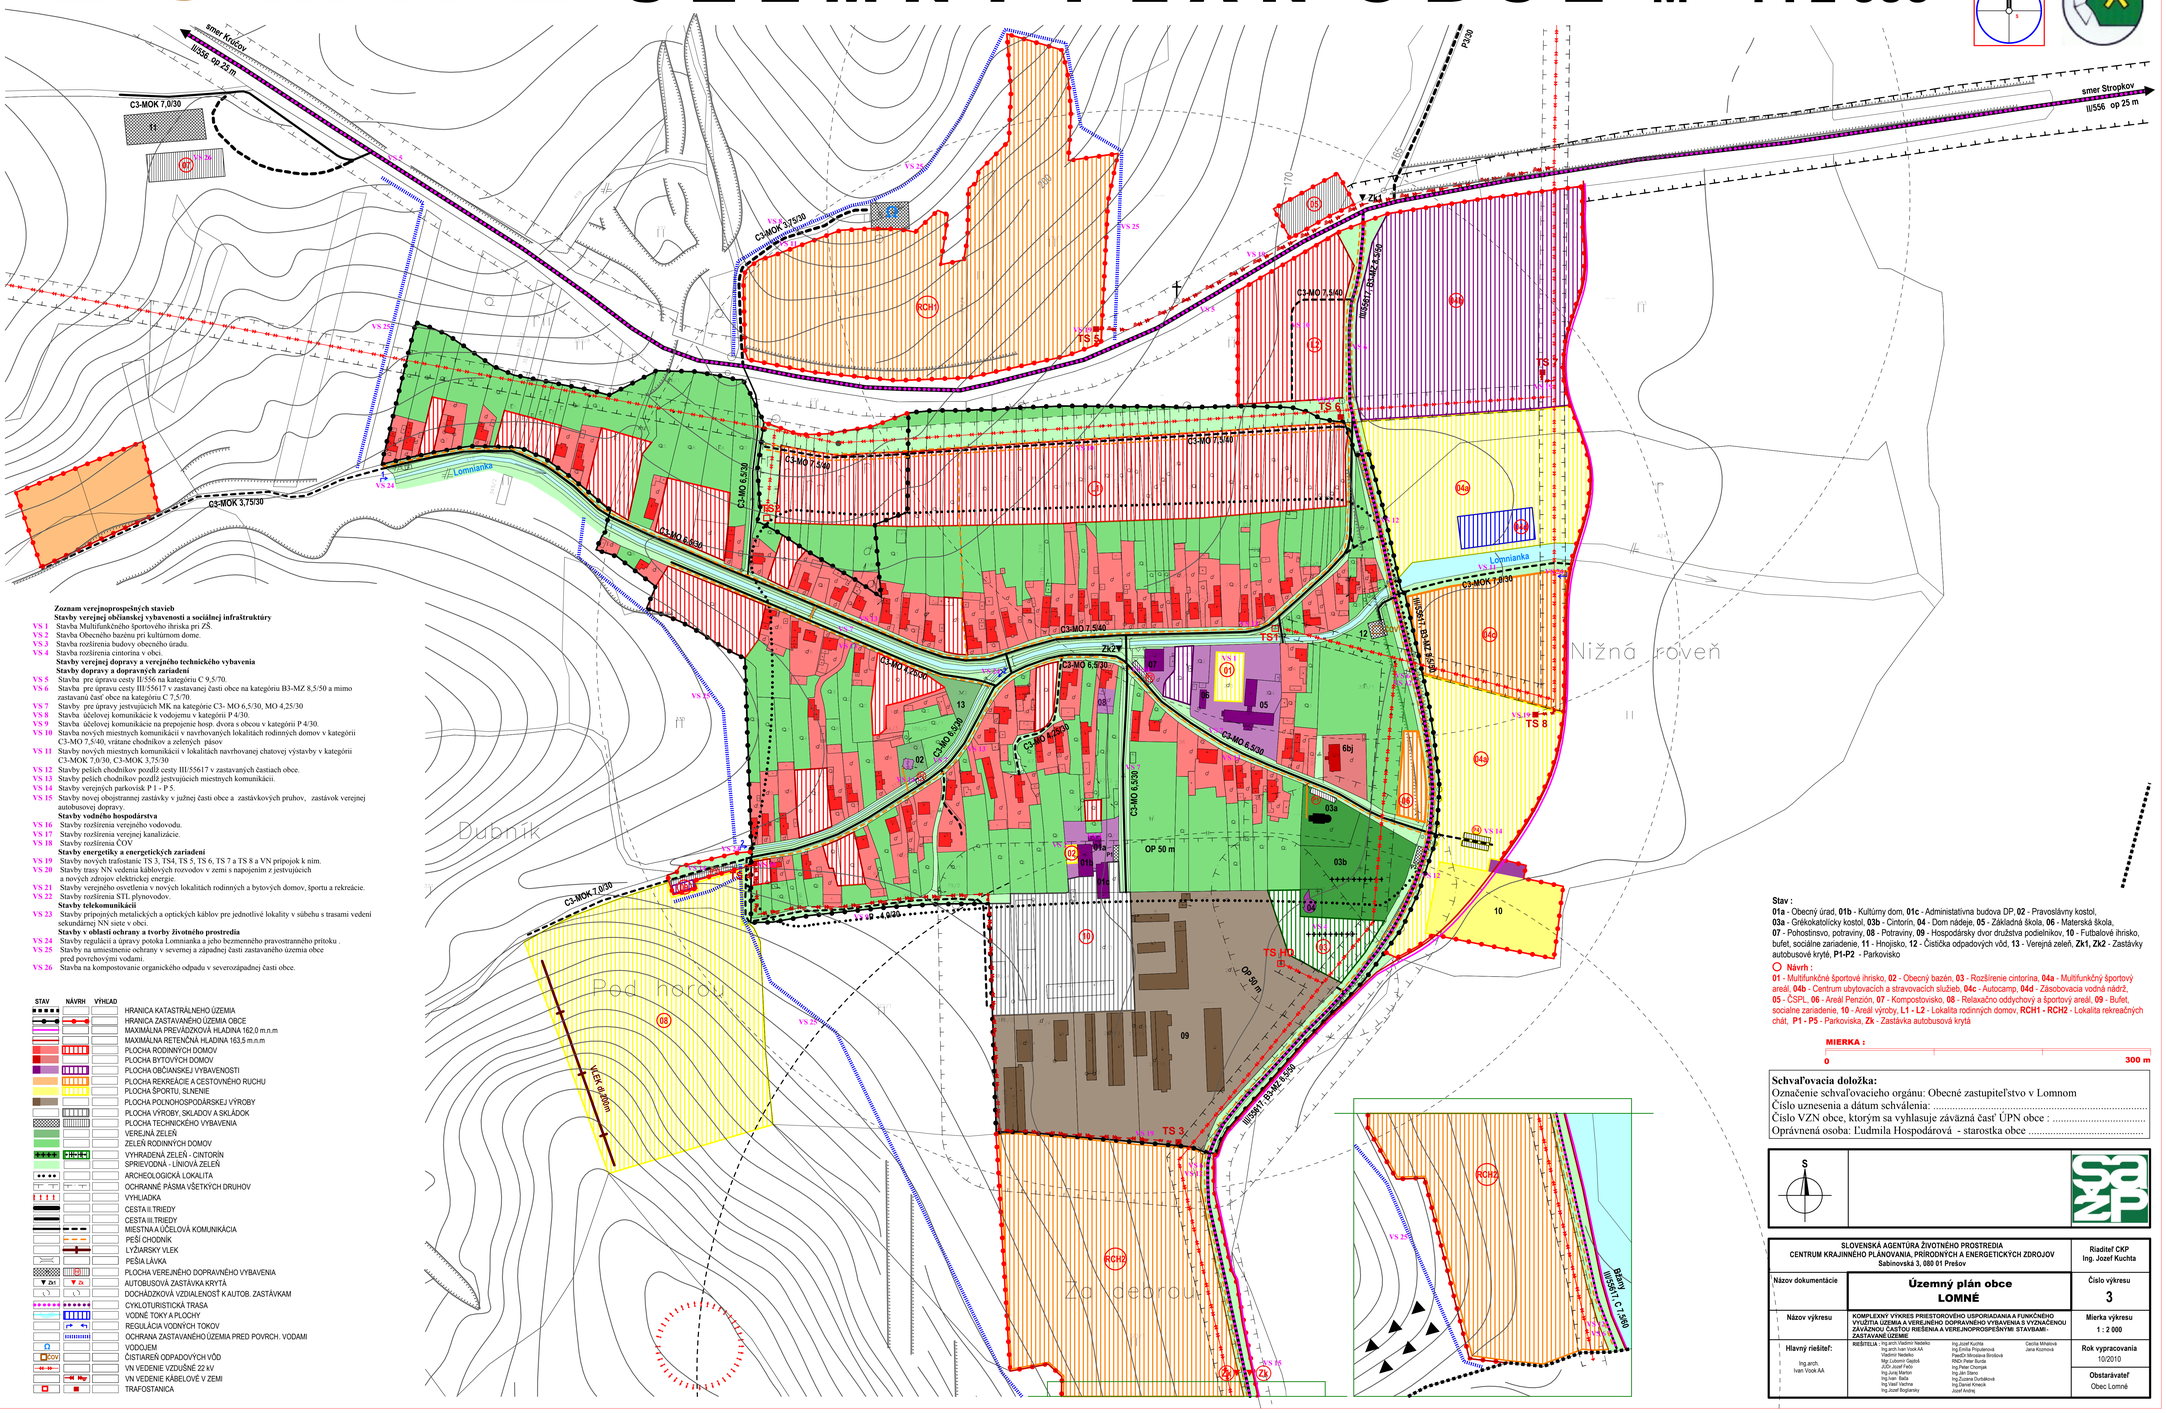
smer Krušov
II/556 op 25 m
smer Stropkov
II/556 op 25 m
C3-MOK 7,0/30
C3-MOK 3,75/30
C3-MOK 7,5/30
C3-MO 7,5/40
C3-MO 6,5/30
C3-MO 7,5/40
C3-MO 7,5/40
C3-MO 6,5/30
C3-MO 7,5/40
C3-MO 6,5/30
C3-MO 6,5/30
C3-MO 6,5/30
C3-MO 7,5/40
C3-MO 7,0/30
C3-MO 7,0/30
C3-MO 6,5/30
C3-MO 6,5/30
C3-MO 6,5