LOMNÉ ÚZEMNÝ PLÁN OBCE

M 1:10 000

STAV	NÁVRH	VÝHĽAD	
			HRANICA KATASTRÁLNEHO ÚZEMIA
			HRANICA ZASTAVANÉHO ÚZEMIA OBCE
			MAXIMÁLNA PREVÁDZKOVÁ HLADINA 162,0 m.n.m
			MAXIMÁLNA RETENČNÁ HLADINA 163,5 m.n.m
			PLOCHA RODINNÝCH DOMOV
			PLOCHA BYTOVÝCH DOMOV
			PLOCHA OBČIANSKEJ VYBAVENOSTI
			PLOCHA REKREÁCIE A CESTOVNÉHO RUCHU
			PLOCHA ŠPORTU, SLNENIE
			PLOCHA POĽNOHOSPODÁRSKEJ VÝROBY
			PLOCHA VÝROBY, SKLADOV A SKLÁDOK
			PLOCHA TECHNICKÉHO VYBAVENIA
			VEREJNÁ ZELEŇ
			ZELEŇ RODINNÝCH DOMOV
			VYHRADENÁ ZELEŇ - CINTORÍN
			SPRIEVODNÁ - LÍNIOVÁ ZELEŇ
			LES
			TRVALÝ TRÁVNATÝ PORAST
			ORNÁ PÔDA
			ARCHEOLOGICKÁ LOKALITA
			OCHRANNÉ PÁSMA VŠETKÝCH DRUHOV
			VYHLIADKA
			CESTA II. TRIEDY
			CESTA III. TRIEDY
			MIESTNA A ÚČELOVÁ KOMUNIKÁCIA
			VLEK
			PLOCHA VEREJNÉHO DOPRAVNÉHO VYBAVENIA
			DOCHÁDZKOVÁ VZDIALENOSŤ K AUTOB. ZASTÁVKAM
			CYKLOTURISTICKÁ TRASA
			VODNÉ TOKY A PLOCHY
			OCHRANA ZASTAVANÉHO ÚZEMIA PRED POVRCH.VODAMI
			REGULÁCIA VODNÝCH TOKOV
			VODOVOD
			VODOVOD VYPROJEKTOVANÝ
			VODOJEM
			STL PLYNOROZVODY
			VN VEDENIE VZDUŠNÉ 22 kV
			VN VEDENIE KÁBELOVÉ V ZEMI
			TRAFOSTANICA
			ZOSUV BODOVÝ
			ZOSUVNÁ ČIARA ÚZEMIA

Zoznam verejnoprospešných stavieb

Stavby verejnej občianskej vybavenosti a sociálnej infraštruktúry

- **VS 1** Stavba Multifunkčného športového ihriska pri ZŠ.
- **VS 2** Stavba Obecného bazénu pri kultúrnom dome.
- **VS 3** Stavba rozšírenia budovy obecného úradu.
- **VS 4** Stavba rozšírenia cintorína v obci.

Stavby verejnej dopravy a verejného technického vybavenia

Stavby dopravy a dopravných zariadení

- **VS 5** Stavba pre úpravu cesty II/556 na kategóriu C 9,5/70.
- **VS 6** Stavba pre úpravu cesty III/55617 v zastavanej časti obce na kategóriu B3-MZ 8,5/50 a mimo zastavanú časť obce na kategóriu C 7,5/70.
- **VS 7** Stavby pre úpravy jestvujúcich MK na kategórie C3- MO 6,5/30, MO 4,25/30
- **VS 8** Stavba účelovej komunikácie k vodojemu v kategórii P 4/30.
- **VS 9** Stavba účelovej komunikácie na prepojenie hosp. dvora s obcou v kategórii P 4/30.
- **VS 10** Stavba nových miestnych komunikácií v navrhovaných lokalitách rodinných domov v kategórii C3-MO 7,5/40, vrátane chodníkov a zelených pásov
- **VS 11** Stavby nových miestnych komunikácií v lokalitách navrhovanej chatovej výstavby v kategórii C3-MOK 7,0/30, C3-MOK 3,75/30
- **VS 12** Stavby peších chodníkov pozdĺž cesty III/55617 v zastavaných častiach obce.
- **VS 13** Stavby peších chodníkov pozdĺž jestvujúcich miestnych komunikácii.
- **VS 14** Stavby verejných parkovísk P 1 - P 5.
- **VS 15** Stavby novej obojstrannej zastávky v južnej časti obce a zastávkových pruhov, zastávok verejnej autobusovej dopravy.

Stavby vodného hospodárstva

- **VS 16** Stavby rozšírenia verejného vodovodu.
- **VS 17** Stavby rozšírenia verejnej kanalizácie.
- **VS 18** Stavby rozšírenia ČOV

Stavby energetiky a energetických zariadení

- **VS 19** Stavby nových trafostaníc TS 3, TS4, TS 5, TS 6, TS 7 a TS 8 a VN prípojok k ním.
- **VS 20** Stavby trasy NN vedenia káblových rozvodov v zemi s napojením z jestvujúcich a nových zdrojov elektrickej energie.
- **VS 21** Stavby verejného osvetlenia v nových lokalitách rodinných a bytových domov, športu a rekreácie.
- **VS 22** Stavby rozšírenia STL plynovodov.

Stavby telekomunikácii

- **VS 23** Stavby prípojných metalických a optických káblov pre jednotlivé lokality v súbehu s trasami vedení sekundárnej NN siete v obci.

Stavby v oblasti ochrany a tvorby životného prostredia

- **VS 24** Stavby regulácií a úpravy potoka Lomnianka a jeho bezmenného pravostranného prítoku .
- **VS 25** Stavby na umiestnenie ochrany v severnej a západnej časti zastavaného územia obce pred povrchovými vodami.
- **VS 26** Stavba na kompostovanie organického odpadu v severozápadnej časti obce.

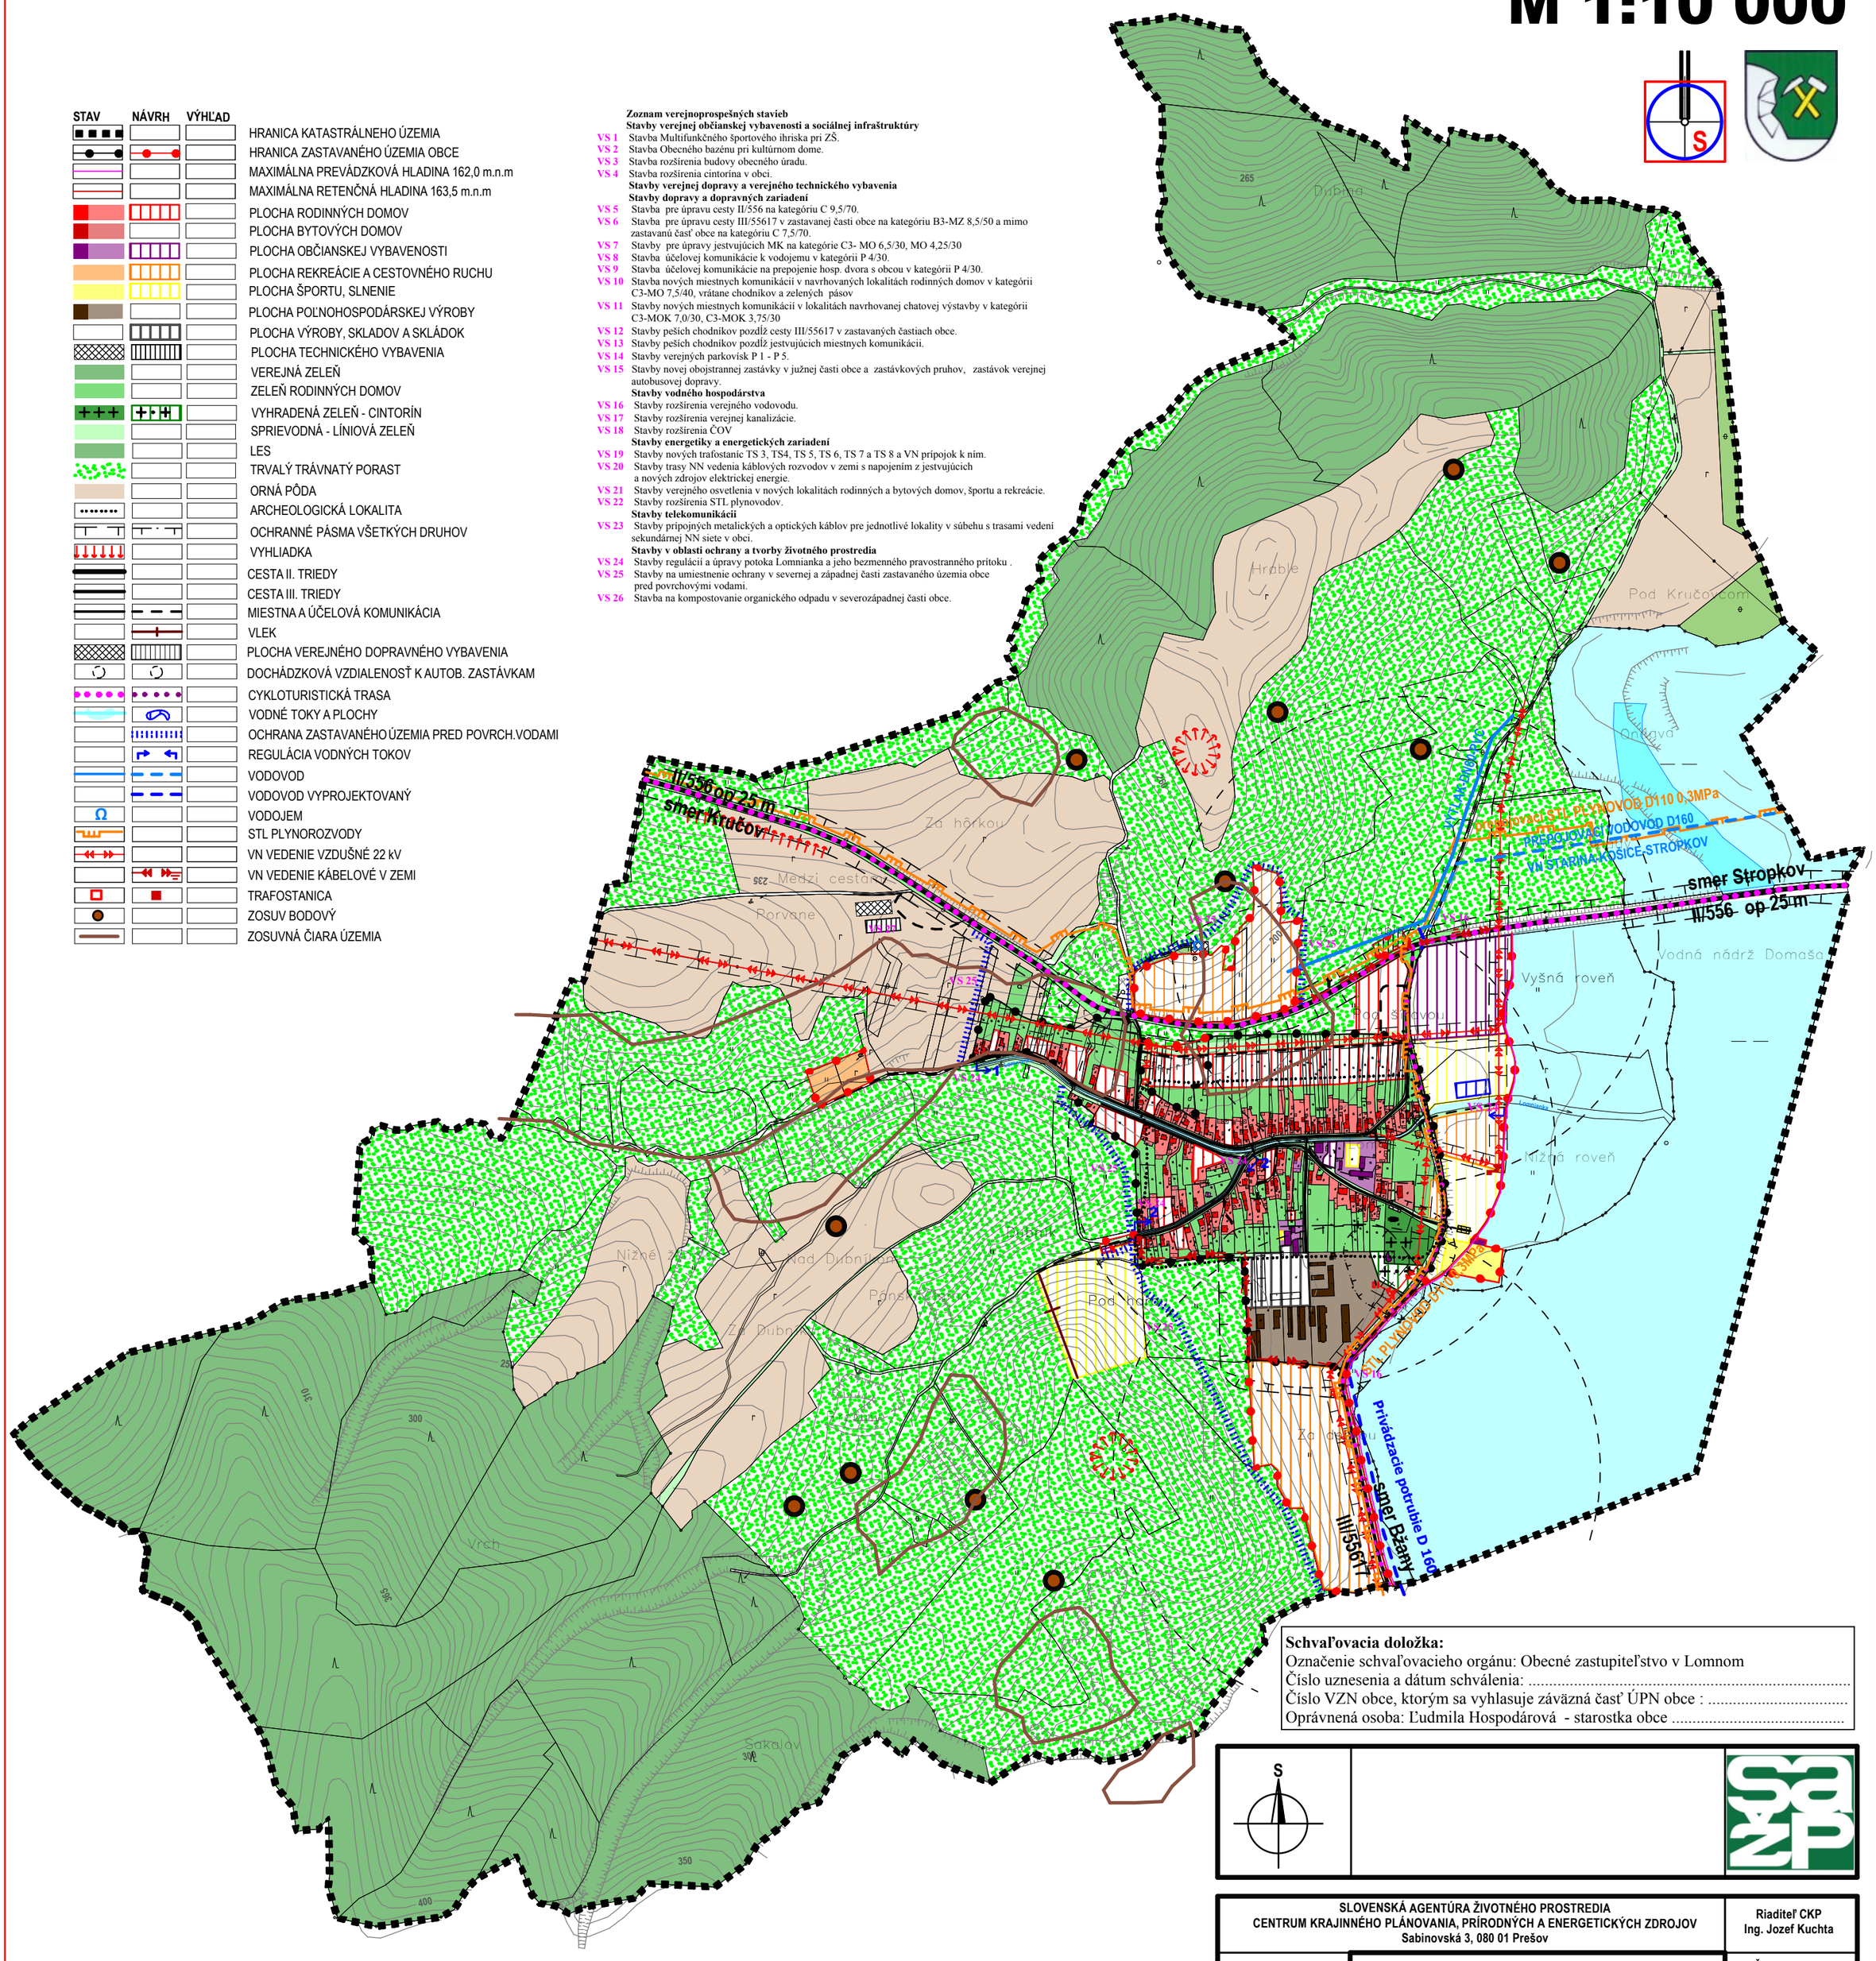

Schvaľovacia doložka:
Označenie schvaľovacieho orgánu: Obecné zastupiteľstvo v Lomnom
Číslo uznesenia a dátum schválenia: .....
Číslo VZN obce, ktorým sa vyhlasuje záväzná časť ÚPN obce : .....
Oprávnená osoba: Ľudmila Hospodárová - starostka obce .....

S

SLOVENSKÁ AGENTÚRA ŽIVOTNÉHO PROSTREDIA CENTRUM KRAJINNÉHO PLÁNOVANIA, PRÍRODNÝCH A ENERGETICKÝCH ZDROJOV Sabinovská 3, 080 01 Prešov		Riaditeľ CKP Ing. Jozef Kuchta
Názov dokumentácie	**Územný plán obce LOMNÉ**	Číslo výkresu **2**
Názov výkresu	KOMPLEXNÝ VÝKRES PRIESTOROVÉHO USPORIADANIA A FUNKČNÉHO VYUŽITIA ÚZEMIA A VEREJNÉHO DOPRAVNÉHO VYBAVENIA S VYZNAČENOU ZÁVÄZNOU ČASŤOU RIEŠENIA A VEREJNOPROSPEŠNÝMI STAVBAMI	Mierka výkresu 1 : 10 000
Hlavný riešiteľ: Ing.arch. Ivan Vook AA	RIEŠITELIA : Ing.arch.Vladimír Nedelko, Ing.arch.Ivan Vook AA, Vladimír Nedelko, Mgr.Ľubomír Gajdoš, JUDr.Jozef Fečo, Ing.Juraj Marton, Ing.Ivan Bača, Ing.Vasil Vachna, Ing.Jozef Bogliarsky, Ing.Jozef Kuchta, Ing.Emília Priputenová, PaedDr.Miroslava Birošová, RNDr.Peter Burda, Ing.Peter Chomjak, Ing.Ján Stano, Ing.Zuzana Durbáková, Ing.Daniel Kmecik, Jozef Andrej, Cecília Mihalová, Jana Kozmová	Rok vypracovania 10/2010 Obstarávateľ Obec Lomné